




Tous les Noël du Monde


RÉSIDENCE JANVIER 2025

ESPACE GÉRARD PHILIPPE

PARISSE METISSE

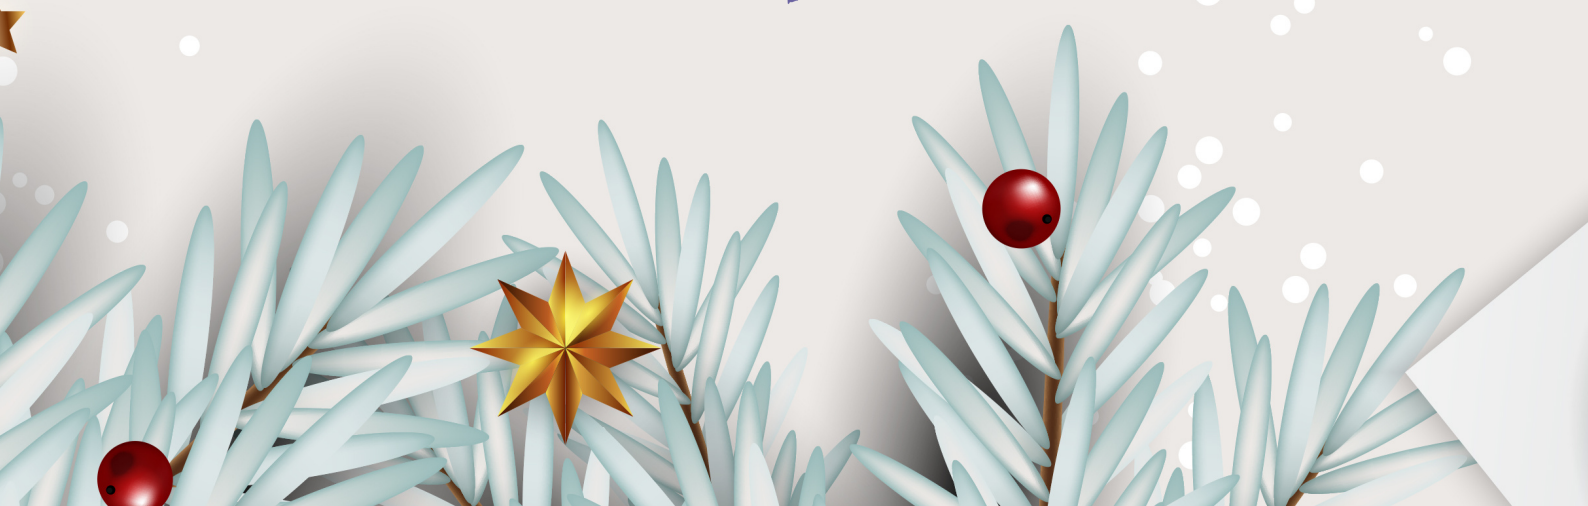

ESPACE GÉRARD PHILIPPE

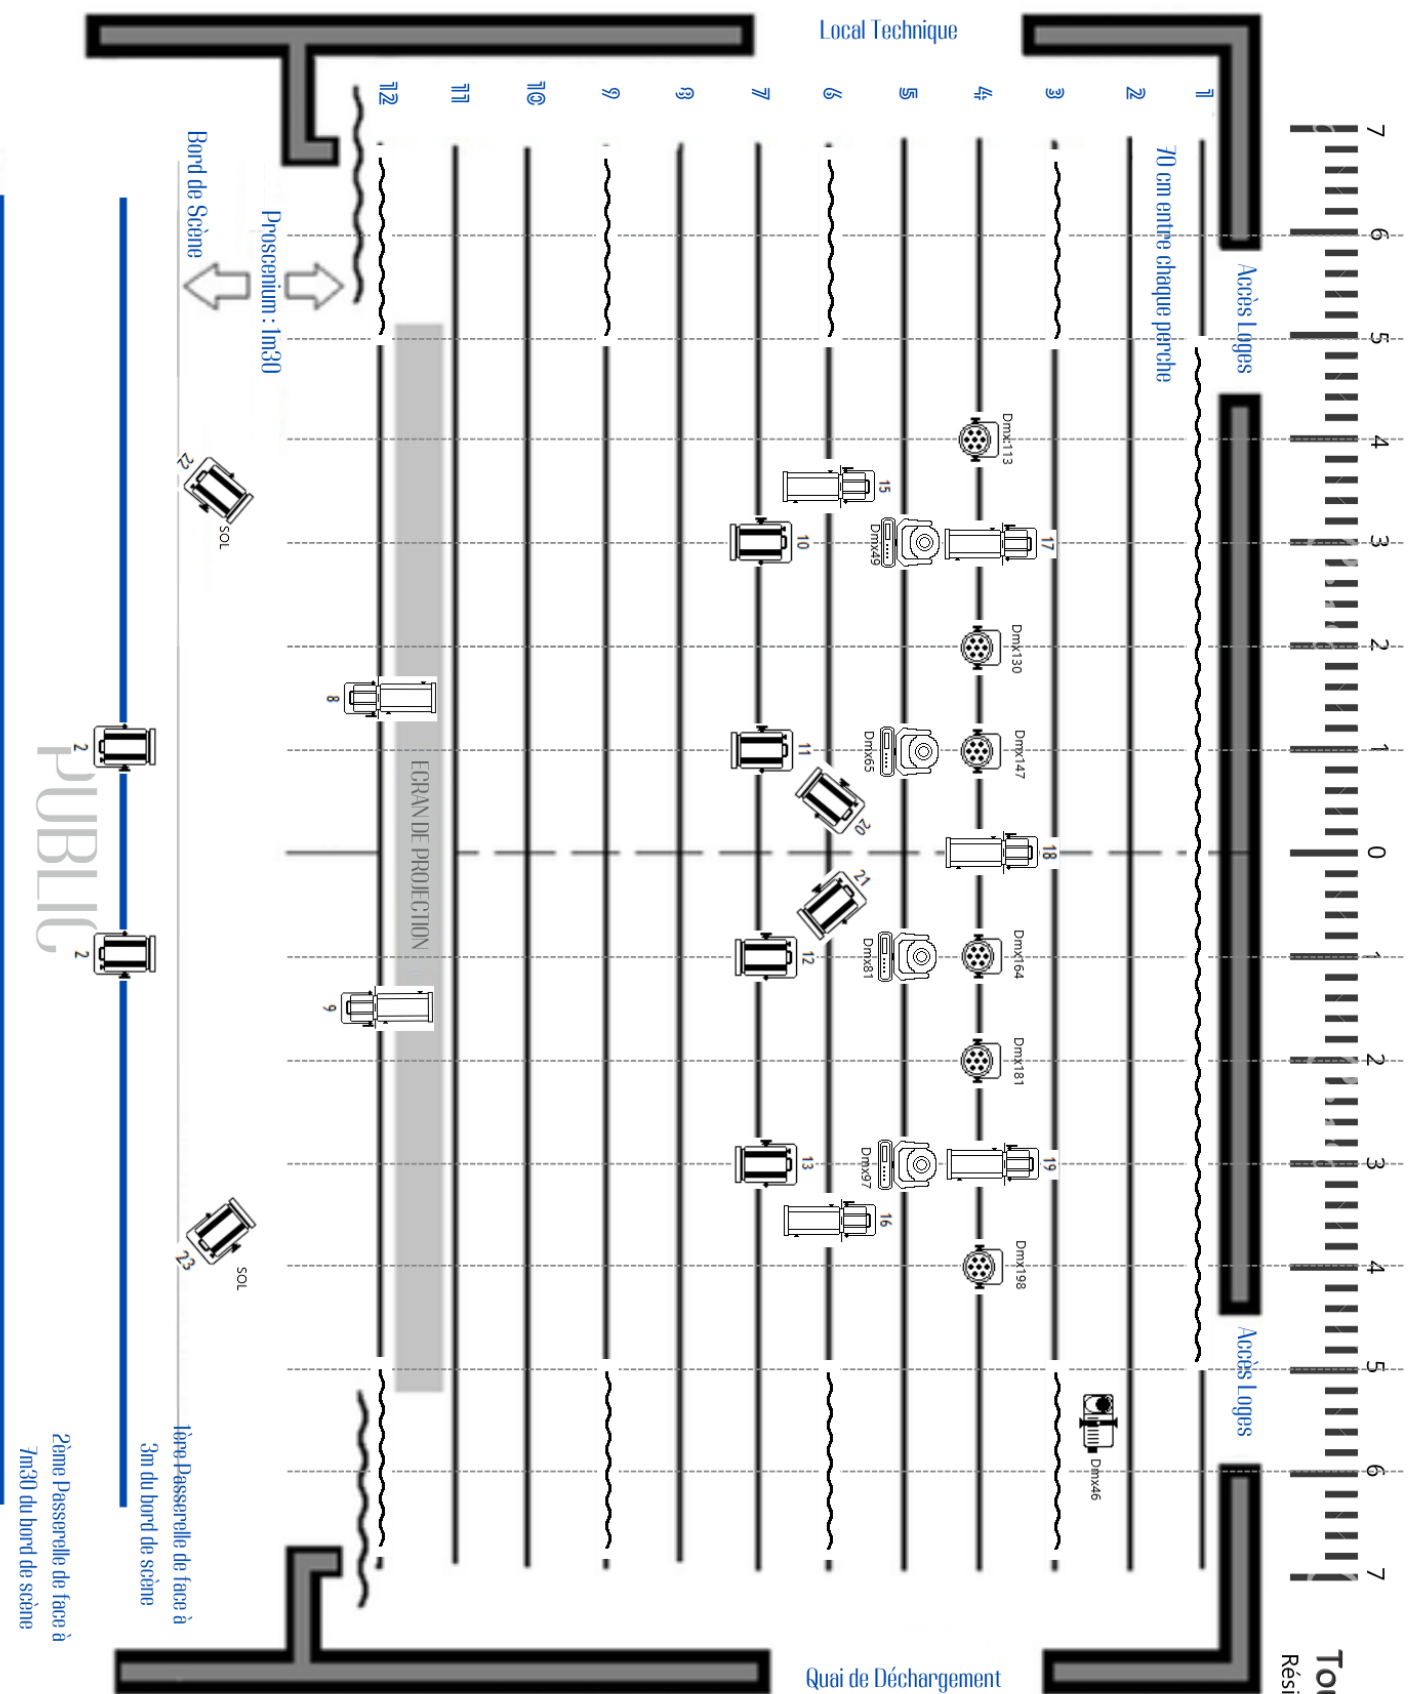

Tous les Noëls du Monde
Résidence 01/2025

Perches

électriques 250 kg

Hauteur sous
perches 6m.30



PC Ruliat 1000 W



Découpes Juliat 614 SX 1000 W



Phantom 130 Spot



Probeamezzoom



Ledfloodtripanel

Sunbar White Jbsystems



Martin Magnum

Cadre de scène :

h : 5m80

l : 13m

œil: 1/50



1 mètre

Tous les Noël's du Monde

Résidence 01/2025

Plan Sol

